



ΕΦΗΜΕΡΙΣ ΤΗΣ ΚΥΒΕΡΝΗΣΕΩΣ

ΤΗΣ ΕΛΛΗΝΙΚΗΣ ΔΗΜΟΚΡΑΤΙΑΣ

ΤΕΥΧΟΣ ΤΕΤΑΡΤΟ **Αρ. Φύλλου 778**

1 Σεπτεμβρίου 1997

ΠΕΡΙΕΧΟΜΕΝΑ

ΠΟΛΕΟΔΟΜΙΑ

ΑΠΟΦΑΣΕΙΣ

ΠΟΛΕΟΔΟΜΙΑ

ΑΠΟΦΑΣΕΙΣ

Αριθ. 25673/5333 (1)

Παράταση αναστολής έκδοσης οικοδομικών αδειών στην εντός του εγκεκριμένου ρυμορομικού σχεδίου περιοχή του δήμου Νέου Ψυχικού Ν. Αττικής.

Ο ΥΠΟΥΡΓΟΣ
ΠΕΡΙΒΑΛΛΟΝΤΟΣ, ΧΩΡΟΤΑΞΙΑΣ ΚΑΙ ΔΗΜ. ΕΡΓΩΝ

Έχοντας υπόψη:

1. Τις διατάξεις των άρθρων 8 και 85Α του από 17.7.1923 Ν. Δ/τος «Περί σχεδίων πόλεων κ.λ.π.» (Α' 228), όπως μεταγενέστερα τροποποιήθηκαν και συμπληρώθηκαν.

2. Τις διατάξεις του άρθρου 99 παρ. 3 του Ν. 1892/1990 «Για τον εκσυγχρονισμό και την ανάπτυξη και άλλες διατάξεις», (Α' 101) όπως αντικαταστάθηκε με την παρ. 2 του άρθρου 7 του Ν. 2052/1992 «Μέτρα για την αντιμετώπιση του νέφους και πολεοδομικές ρυθμίσεις» (Α' 94).

3. Τις διατάξεις του άρθρου 29Α του Ν. 1558/1985 «Κυβέρνηση και Κυβερνητικά Όργανα» (Α' 137) όπως αυτό προστέθηκε με το άρθρο 27 του Ν. 2081/1992 (Α' 154) και αντικαταστάθηκε με την παρ. 2α του άρθρου 1 του Ν. 2469/1997 (Α' 38).

4. Τις διατάξεις της παρ. 5 του άρθρου 12 του Ν. 1647/1986 «Οργανισμός Κτηματολογίου και Χαρτογραφήσεων Ελλάδας (ΟΚΧΕ) και άλλες σχετικές διατάξεις» (Α' 141).

5. Τις διατάξεις της παρ. Β του άρθρου 1 του Π.Δ/τος 28/28.1.1993 «καθορισμός αρμοδιοτήτων που διατηρούνται από τον Υπουργό και τις Περιφερειακές Υπηρεσίες διανομαρχιακού επιπέδου του Υπουργείου Περιβάλλοντος, Χωροταξίας και Δημοσίων Έργων» (Α' 9).

6. Το 107/22.7.1997 υπηρεσιακό σημείωμα της Δ/νσης Πολεοδομικού Σχεδιασμού.

7. Το γεγονός ότι από τις κανονιστικές διατάξεις αυτής της απόφασης δεν προκαλείται δαπάνη σε βάρος του κρατικού προϋπολογισμού και του οικείου Ο.Τ.Α., αποφασίζουμε:

Α. 1. Παρατείνεται για ένα ακόμη χρόνο η αναστολή χορήγησης οικοδομικών αδειών στην εντός του εγκεκριμένου ρυμοτομικού σχεδίου περιοχή του δήμου Νέου Ψυχικού (Ν. Αττικής) και ειδικότερα στα οικοδομικά τετράγωνα που έχουν πρόσωπο στο βασικό οδικό δίκτυο (Κηφισίας, Μεσογείων, Τζαβέλλα, Ξάνθου, 25ης Μαρτίου, τμήμα Δημοκρατίας, τμήμα Ι. Μεταξά - Αγ. Σικελιανού, Πλατεία Αγ. Σοφίας, Ανδριανού) που είχε επιβληθεί αναστολή με την 75096 /4959 /7.8.1995 απόφαση Υπουργού Περιβάλλοντος, Χωροταξίας και Δημοσίων Έργων (Δ/616 /17.8.1995), όπως συμπληρώθηκε και παρατάθηκε με την 4628 /753 /6.2.1996 απόφαση Υπουργού Περιβάλλοντος Χωροταξίας και Δημοσίων Έργων (Δ/151/ 16.2.1996) και όπως παρατάθηκε με την 88115/5112/ 2.9.1996 απόφαση Υπουργού Περιβάλλοντος, Χωροταξίας και Δημοσίων Έργων (Δ/1021/10.9.1996) όπως η περιοχή φαίνεται με μπλε γραμμή στο σχετικό πρωτότυπο διάγραμμα που συνοδεύει την παραπάνω πρώτη απόφαση.

2. Από την παραπάνω αναστολή εξαιρούνται:

α. Οι οικοδομικές άδειες των οποίων έχει υποβληθεί στην αρμόδια πολεοδομική υπηρεσία μέχρι τις 17.8.1995, ημέρα δημοσίευσης της 75096/4959/7.8.1995 απόφασης του Υπουργού Περιβάλλοντος, Χωροταξίας και Δημοσίων Έργων (Δ' 616), πλήρης φάκελλος (Π.Δ/γμα ΦΕΚ Δ/ 95/1993).

β. Οι οικοδομικές άδειες για χρήση κατοικίας.
γ. Οι οικοδομικές άδειες που αφορούν:
- κατεδαφίσεις κτιρίων
- περιτοιχίσεις
- επισκευές κτιρίων χωρίς αλλαγή χρήσης
δ. Οι οικοδομικές άδειες στα οικόπεδα με πρόσωπο στις Λεωφ. Κηφισίας (μέσω της παράπλευρης οδού Ολυμπιονικών), Λεωφ. Μεσογείων και σε ολόκληρα τα οικοδομικά τετράγωνα 4, 5, 7 και 8 εφόσον αφορούν χρήσεις γενικής κατοικίας του άρθρου 3 του από 23.2.1987 Π.Δ/τος (Δ' 166) και ειδικότερα:
- κατοικία
- γραφεία, τράπεζες, ασφάλειες, κοινωφελείς οργανισμοί
- κτίρια κοινωνικής πρόνοιας
- κτίρια-γήπεδα στάθμευσης
ε. Οι οικοδομικές άδειες στο υπόλοιπο των οικοδομικών τετραγώνων της προηγούμενης παραγράφου δ' καθώς και για τα λοιπά οικοδομικά τετράγωνα, που αναφέρονται στην παράγραφο 1, εφόσον αφορούν χρήσεις αμιγούς κατοικίας, του άρθρου 2 του από 23.2.1987 Π.Δ/τος (Δ' 166) και ειδικότερα:
- κατοiία
- κτίρια κοινωνικής πρόνοιας
- αθλητικές εγκαταστάσεις
- θρησκευτικοί χώροι
- πολιτιστικά κτίρια (και εν γένει πολιτιστικές εγκαταστάσεις).

Β. Η ισχύς της παρούσας απόφασης αρχίζει από τις 10.9.1997.

Η παρούσα να δημοσιευθεί στην Εφημερίδα της Κυβερνήσεως.

Αθήνα, 27 Αυγούστου 1997

Ο ΥΠΟΥΡΓΟΣ

ΚΩΣΤΑΣ ΛΑΛΙΩΤΗΣ

Αριθ. 25674/5334 (2)

Παράταση αναστολής έκδοσης οικοδομικών αδειών και εκτέλεσης οικοδομικών εργασιών στη νησίδα Αγίου Νικολάου της κοινότητας Γαΐου νήσου Παξών (Ν. Κέρκυρας).

Ο ΥΠΟΥΡΓΟΣ ΠΕΡΙΒΑΛΛΟΝΤΟΣ, ΧΩΡΟΤΑΞΙΑΣ ΚΑΙ ΔΗΜ. ΕΡΓΩΝ

Έχοντας υπόψη:

1. Τις διατάξεις των άρθρων 8 και 85Α του από 17.7.1923 Ν. Δ/τος «Περί σχεδίων πόλεων κ.λ.π.» (Α' 228), όπως μεταγενέστερα τροποποιήθηκαν και συμπληρώθηκαν.
2. Τις διατάξεις του άρθρου 29Α του Ν. 1558/1985 «Κυβέρνηση και Κυβερνητικά Όργανα» (Α' 137) όπως αυτό προστέθηκε με το άρθρο 27 του Ν. 2081/1992 (Α' 154) και τροποποιήθηκε με την παρ. 2α του άρθρου 1 του Ν. 2469/1997 (Α' 38).
3. Τις διατάξεις της παρ. 5 του άρθρου 12 του Ν. 1647/1986 «Οργανισμός Κτηματολογίου και Χαρτογραφήσεων Ελλάδας (ΟΚΧΕ) και άλλες σχετικές διατάξεις» (Α' 141).
4. Τις διατάξεις της παρ. Β του άρθρου 1 του Π.Δ/τος 28/28.1.1993 «Καθορισμός αρμοδιοτήτων που διατηρούνται από τον Υπουργό και τις Περιφερειακές Υπηρεσίες διανομαρχιακού επιπέδου του Υπουργείου Περιβάλλοντος, Χωροταξίας και Δημοσίων Έργων» (Α' 9).
5. Το 129/97 υπηρεσιακό σημείωμα της Δ/νσης Πολεοδομικού Σχεδιασμού, τμήμα παραδοσιακών οικισμών.
6. Το γεγονός ότι από τις κανονιστικές διατάξεις αυτής της απόφασης δεν προκαλείται δαπάνη σε βάρος του κρατικού προϋπολογισμού και του οικείου Ο.Τ.Α., αποφασίζουμε:

1. Παρατείνεται για 18 μήνες η αναστολή χορήγησης οικοδομικών αδειών και εκτέλεσης οικοδομικών εργασιών στη νησίδα Αγίου Νικολάου κοινότητας Γαΐου νήσου Παξών (Ν. Κέρκυρας) που επιβλήθηκε με την 4286/905/1.2.96 απόφαση της Υφυπουργού Περιβάλλοντος, Χωροταξίας και Δημοσίων Έργων (Δ' 173) και παρατάθηκε με την 86552/4762/7.8.1996 απόφαση του Υπουργού Περιβάλλοντος, Χωροταξίας και Δημοσίων Έργων (Δ' 955).
2. Η ισχύς της παρούσας απόφασης αρχίζει από τις 21.8.1997.

Η απόφαση αυτή να δημοσιευθεί στην Εφημερίδα της Κυβερνήσεως.

Αθήνα, 27 Αυγούστου 1997

Ο ΥΠΟΥΡΓΟΣ

ΚΩΣΤΑΣ ΛΑΛΙΩΤΗΣ

Αριθ. 25672/5332 (3)

Παράταση αναστολής έκδοσης οικοδομικών αδειών στην εντός του εγκεκριμένου ρυμοτομικού σχεδίου περιοχή δήμου Ηρακλείου (Ν. Ηρακλείου).

Ο ΥΠΟΥΡΓΟΣ ΠΕΡΙΒΑΛΛΟΝΤΟΣ, ΧΩΡΟΤΑΞΙΑΣ ΚΑΙ ΔΗΜ. ΕΡΓΩΝ

Έχοντας υπόψη:

1. Τις διατάξεις του άρθρου 8 και 85Α του από 17.7.1923 Ν. Δ/τος «Περί σχεδίων πόλεων κ.λπ.» (Α' 228), όπως μεταγενέστερα τροποποιήθηκαν και συμπληρώθηκαν.
2. Τις διατάξεις του άρθρου 3 (παρ. 1) του ν. 2242/1994 «Πολεοδόμηση περιοχών δεύτερης κατοικίας σε Ζώνες Οικιστικού Ελέγχου κ.λπ.» (Α' 162).
3. Τις διατάξεις του άρθρου 2 (παρ. α) του π.δ/τος 183/1986 «Έγκριση τροποποιήσεων σχεδίων πόλεων και καθορισμός όρων και περιορισμών δόμησης από τους Νομάρχες (Α' 70).
4. Τις διατάξεις του άρθρου 29Α του ν. 1558/1985 «Κυβέρνηση και Κυβερνητικά Όργανα» (Α' 137) που προστέθηκε με το άρθρο 27 του ν. 2081/1992 (Α' 154) και αντικαταστάθηκε με την παρ. 2α του άρθρου 1 του ν. 2469/1997 (Α' 38).
5. Τις διατάξεις της παρ. 5 του άρθρου 12 του ν. 1647/1986 «Οργανισμός Κτηματολογίου και Χαρτογραφήσεων Ελλάδας (ΟΚΧΕ) και άλλες σχετικές διατάξεις» (Α' 141).
6. Τις διατάξεις της παρ. Β του άρθρου 1 του π.δ/τος 28/28.1.1993 «Καθορισμός αρμοδιοτήτων που διατηρούνται από τον Υπουργό και τις Περιφερειακές Υπηρεσίες διανομαρχιακού επιπέδου του Υπουργείου Περιβάλλοντος, Χωροταξίας και Δημοσίων Έργων (Α' 9)».
7. Την 408/1997 γνωμοδότηση του δημοτικού συμβουλίου Ηρακλείου.
8. Το 2324/246/996/11.2.1997 της Δ/νσης Πολεοδομικού Σχεδιασμού, τμήμα παραδοσιακών οικισμών.
9. Το γεγονός ότι από τις κανονιστικές διατάξεις αυτής

της απόφασης δεν προκαλείται δαπάνη σε βάρος του κρατικού προϋπολογισμού και του οικείου Ο.Τ.Α., αποφασίζουμε:

1. Παρατείνεται για τρεις (3) μήνες ακόμα η αναστολή χορήγησης οικοδομικών αδειών στην εντός του εγκεκριμένου ρυμοτομικού σχεδίου περιοχή του Δήμου Ηρακλείου (ν. Ηρακλείου), και ειδικότερα στην περιοχή που περικλείεται από μαύρη γραμμή - τελεία και τη θάλασσα που είχε επιβληθεί αναστολή με την 9439/1779/16.4.1997 (Δ' 314) απόφαση του Υπουργού Περιβάλλοντος, Χωροταξίας και Δημοσίων Έργων.

2. Η ισχύς της παρούσας απόφασης αρχίζει από τη δημοσίευσή της στην Εφημερίδα της Κυβερνήσεως.

Η παρούσα να δημοσιευθεί στην Εφημερίδα της Κυβερνήσεως.

Αθήνα, 27 Αυγούστου 1997

Ο ΥΠΟΥΡΓΟΣ

ΚΩΣΤΑΣ ΛΑΛΙΩΤΗΣ

Αριθ. 4190 (4)

Αναστολή χορήγησης οικοδομικών αδειών και εκτέλεσης οικοδομικών εργασιών εντός των ορίων της αναδασωτέας περιοχής Δάσους-Πάρκου Θεσσαλονίκης.

Ο ΥΠΟΥΡΓΟΣ ΜΑΚΕΔΟΝΙΑΣ - ΘΡΑΚΗΣ

Έχοντας υπόψη:

1. Τις διατάξεις:

• Του Ν. 1577/1985 (ΦΕΚ 210 Α') «Γενικός Οικοδομικός Κανονισμός» και ειδικότερα των άρθρων 3 και 4 αυτού, όπως τροποποιήθηκε μεταγενέστερα (άρθρο 1 Ν. 1772/1988 - ΦΕΚ 91 Α').

• Των Π.Δ/των 358/1986 (ΦΕΚ 158 Α'), 92/1987 (ΦΕΚ 51 Α') και 492/1988 (ΦΕΚ 224 Α') για τις αρμοδιότητες και τον οργανισμό του Υπουργείου Βόρειας Ελλάδας, αντίστοιχα.

2. Την απόφαση Υ 704/19.8.1988 (ΦΕΚ 575 Β') του Πρωθυπουργού, για τη μετονομασία του Υπουργείου Βόρειας Ελλάδας σε Υπουργείο Μακεδονίας - Θράκης.

3. Τις διατάξεις του Ν. Δ/τος της 17.7.23 «Περί σχεδίων πόλεων και κωμών του κράτους κλπ.» (ΦΕΚ 228 Α') όπως μεταγενέστερα τροποποιήθηκαν και συμπληρώθηκαν και ειδικότερα τα άρθ. 8 παρ. 1 και 85Α.

4. Την υπ' αρ. ΥΠΠΕ/ΔΙΛΑΠ/Γ/3503/72155/2.1.84 Απόφαση Υπουργού Πολιτισμού (ΦΕΚ 148/Β) για τον χαρακτηρισμό ως τοπίου ιδιαιτέρου φυσικού κάλλους της ευρύτερης περιοχής του Δάσους-Πάρκου Θεσ/νίκης (Σέιχ-Σου).

5. Τις διατάξεις του Π. Δ/τος 17.1.94 (ΦΕΚ 561/Δ'/6.6.94) «Καθορισμός ζωνών προστασίας στην περιαστική ζώνη Θεσ/νίκης (Ν. Θεσ/νίκης) και όρων και περιορισμών δόμησης αυτών».

6. Την υπ' αρ. Γ.Δ.2193/9.10.73 (ΦΕΚ 1322/Β'/6.11.73) Απόφαση Νομάρχη Θεσσαλονίκης «Περί τροποποιήσεως και καθορισμού των ορίων της αναδασωτέας εκτάσεως του δημόσιου δάσους «Πάρκου Θεσσαλονίκης».

7. Την Γνώμη του Συμβουλίου Χ.Ο.Π. Ν. Θεσσαλονίκης, όπως διατυπώθηκε με την 679/25.7.97 πράξη του (συνεδρία 28η).

8. Τις διατάξεις του άρθ. 29Α του Ν. 1558/1985 «Κυβέρνηση και Κυβερνητικά Όργανα» (ΦΕΚ 154/Α') όπως αυτό συμπληρώθηκε με το αρθ. 27 του Ν. 2081/1992 (ΦΕΚ 154/Α') και τη διαπίστωση ότι από τις τυχόν κανονιστικού χαρακτήρα διατάξεις αυτής της απόφασης δεν προκαλείται δαπάνη σε βάρος του κρατικού προϋπολογισμού ή των οικείων Ο.Τ.Α., αποφασίζουμε:

1. Αναστέλλουμε για ένα (1) χρόνο τη χορήγηση οικοδ. αδειών και την εκτέλεση οικοδ. εργασιών για λόγους διασφάλισης των ενεργειών αναγέννησης του δάσους και δημοσίου συμφέροντος, εντός των ορίων της αναδασωτέας περιοχής Δάσους-Πάρκου που περιγράφεται στην Γ.Δ. 2193/9.10.73 Απόφαση Νομάρχη Θεσσαλονίκης που δημοσιεύθηκε στο ΦΕΚ 1322/Β'/6.11.73 και η οποία αποτελεί τμήμα της ευρύτερης χαρακτηρισμένης ως ιδιαιτέρου φυσικού κάλλους περιοχής (ΥΠΠΕ/ΔΙΛΑΠ/Γ/3503/72155/2.1.84 (ΦΕΚ 148Β).

Η αναστολή δεν ισχύει:

• Στις εξαιρεθείσες από την αναδάσωση περιπτώσεις όπως περιγράφονται στο άρθρο 2 της ανωτέρω Νομαρχιακής απόφασης.

• Για τα έργα τα οποία εκτελούνται έργα από τον Ο.Π.-Π.Ε.Θ.: α) στο χώρο υπαίθριου Θεάτρου Δάσους στην εκτός σχεδίου περιοχή του Δήμου Αγίου Παύλου και β) στο χώρο ανέγερσης εγκαταστάσεων υπαίθριων μουσικών και θεατρικών εκδηλώσεων με τους απαραίτητους βοηθητικούς χώρους και δασαρχείου στην περιοχή Δήμου Τριανδρίας, των οποίων οι αντίστοιχοι χώροι έχουν εγκριθεί με το αρθ. 31 (παρ. 3,5) του Ν. 2508/1997 (ΦΕΚ 124/Α'/13.6.97).

• Για τα απαραίτητα έργα αντιπλημμυρικής προστασίας και

• για τις επισκευές σε νομίμως υφιστάμενα κτίσματα και λόγους υγιεινής και χρήσης.

2. Η ισχύς της απόφασης αυτής αρχίζει από τη δημοσίευσή της στην Εφημερίδα της Κυβερνήσεως.


Η απόφαση αυτή και τα διαγράμματα που τη συνοδεύουν να δημοσιευθούν στην Εφημερίδα της Κυβερνήσεως.

Θεσσαλονίκη, 21 Αυγούστου 1997

Ο ΥΠΟΥΡΓΟΣ

ΦΙΛΙΠΠΟΣ ΠΕΤΣΑΛΝΙΚΟΣ

ΓΕΝΙΚΗ ΓΡΑΜΜΑΤΕΙΑ ΔΑΣΩΝ · ΦΥΣΙΚΟΥ ΠΕΡΙΒΑΛΛΟΝΤΟΣ ·

 

ΥΠΟΜΝΗΜΑ

Λυόμενα Οικήματα
Πυροφυλάκια
Λατομεία
Υδραγωγεία / Δεξαμενές
Θέσεις Υδροδότησης
Θέσεις Αναψυχής
Ζωολογικός Κήπος
Εκκλησίες
Γήπεδο
Θέατρο
Περιφερειακός Δρόμος
Αντιπυρικές Ζώνες - Λωρίδες
Εγκαταστάσεις Αναψυχής
Κτίρια / Τεχν. Κατασκευές / Οικισμοί
Περιφερειακή τάφρος
Οδικό Δίκτυο
Πεζόδρομος
Ρέματα
Ορια Τμημάτων Δάσους
Ισοϋψείς ανα 100 μ.
Ισοϋψείς ανα 20 μ.

Εκτύπωση από ψηφιοποιημένο χάρτη σχεδίου ανάπτυξης του περιαστικού δάσους Θεσ/νίκης Θεσσαλονίκη 30-7-96

Ο Δασάρχης Θεσσαλονίκης

Παν. Κυριακίδης Δασολόγος

Θεόδ. Θεοδωρούδης Δασολόγος



Θεσσαλονίκη Φεβρουάριος 1996

Αριθ. 3843 (5)

Καθορισμός χρήσης γης σε υπό παραχώρηση Δημόσια έκταση της Κοινότητας Σμίξης Ν. Γρεβενών.

Ο ΝΟΜΑΡΧΗΣ ΓΡΕΒΕΝΩΝ

Έχοντας υπόψη:

1. Το Ν. 1512/11.1.1985 (ΦΕΚ 4Α) για την τροποποίηση και συμπλήρωση πολεοδομικών διατάξεων κ.τ.λ. και ειδικότερα το άρθρο 3 παρ. 1 αυτού.

2. Το Ν. 1337/12.3.1983 (ΦΕΚ 33Δ) για την επέκταση των πολεοδομικών σχεδίων κ.λ.π.

3. Το Ν. 360/1976 για τη χωροταξία και το περιβάλλον.

4. Το Ν. 1032/1980 για τη σύσταση του Υπουργείου Χ.Ο.Π.

5. Την Υ1β/2000/29.3.96 (ΦΕΚ 343Δ) απόφαση του Υπουργείου Υγείας Πρόνοιας και κοινωνικών Ασφαλίσεων για τους όρους ίδρυσης και λειτουργίας πτη-κτηνοτροφικών εγκ/σεων.

6. Την 83840/3591/12.12.86 απόφαση του Υπουργείου ΠΕ.ΧΩ.ΔΕ για τις αποστάσεις των πτηνοκτηνοτροφικών εγκ/σεων από πόλεις, χωριά, οικισμούς κ.τ.λ.

7. Την οικ 3861/19.8.97 εισήγηση του Τμήματος Πολεοδομίας και περιβάλλοντος της Νομαρχίας μας, αποφασίζουμε:

Καθορίζουμε ως χρήση γης για την υπό παραχώρηση σύμφωνα με το άρθρο 13 παρ. 2γ του Ν1734/87 «Βοσκότοποι και ρύθμιση ζητημάτων σχετικών με κτηνοτροφική αποκατάσταση κ.τ.λ.» δημόσια δασική έκταση 5.000 τ.μ. της Κοινότητας Σμίξης Ν. Γρεβενών και συγκεκριμένα για το εμφαινόμενο στο συνημμένο τοπογραφικό διάγραμμα αγροτεμάχιο την λειτουργία που εξυπηρετεί την εγκατάσταση κτηνοτροφικών εκμεταλλεύσεων.

Το τοπογραφικό διάγραμμα του αγροτεμαχίου, που συντάχθηκε από την Τοπογραφική Υπηρεσία της Νομαρχιακής Αυτοδιοίκησης Γρεβενών, αποτελεί αναπόσπαστο τμήμα της παρούσας.


Από τις διατάξεις της απόφασης αυτής δεν προκαλείται δαπάνη σε βάρος του κρατικού προϋπολογισμού ούτε σε βάρος του προϋπολογισμού του οικείου ΟΤΑ (Κοινότητα Σμίξης Ν. Γρεβενών).

Η απόφαση αυτή με το συνημμένο τοπογραφικό διάγραμμα να δημοσιευτεί στην Εφημερίδα της Κυβερνήσεως, σύμφωνα με το Ν. 1512/85.

Γρεβενά, 20 Αυγούστου 1997

Ο Νομάρχης

ΑΝΤΩΝΗΣ ΠΕΤΣΑΣ

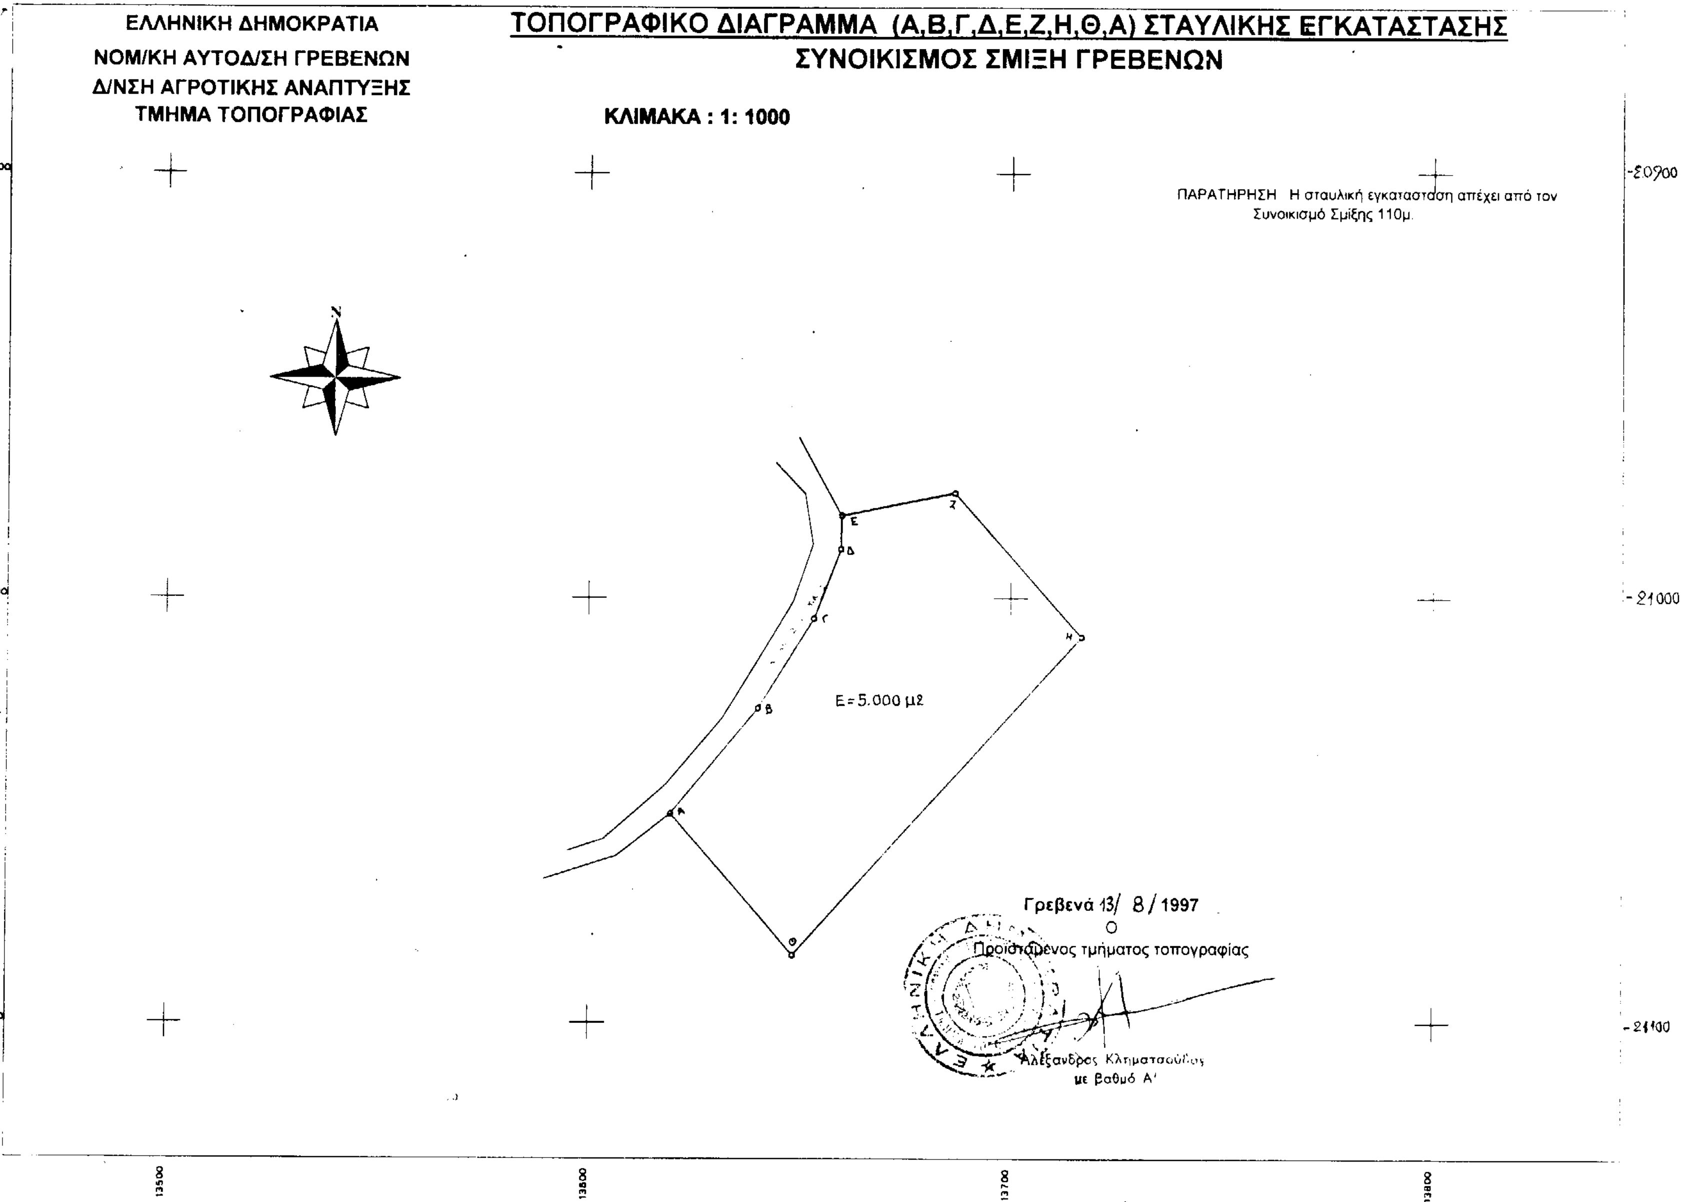
ΕΛΛΗΝΙΚΗ ΔΗΜΟΚΡΑΤΙΑ
ΝΟΜ/ΚΗ ΑΥΤΟΔ/ΣΗ ΓΡΕΒΕΝΩΝ
Δ/ΝΣΗ ΑΓΡΟΤΙΚΗΣ ΑΝΑΠΤΥΞΗΣ
ΤΜΗΜΑ ΤΟΠΟΓΡΑΦΙΑΣ
ΤΟΠΟΓΡΑΦΙΚΟ ΔΙΑΓΡΑΜΜΑ (Α,Β,Γ,Δ,Ε,Ζ,Η,Θ,Α) ΣΤΑΥΛΙΚΗΣ ΕΓΚΑΤΑΣΤΑΣΗΣ
ΣΥΝΟΙΚΙΣΜΟΣ ΣΜΙΞΗ ΓΡΕΒΕΝΩΝ
ΚΛΙΜΑΚΑ : 1: 1000
ΠΑΡΑΤΗΡΗΣΗ Η σταυλική εγκατάσταση απέχει από τον
Συνοικισμό Σμίξης 110μ.
-20900
-21000
-21100
13500
13600
13700
13800
N
Α
Β
Γ
Δ
Ε
Ζ
Η
Θ
Ε=5.000 μ2
Γρεβενά 13/ 8 / 1997
Ο
Προϊστάμενος τμήματος τοπογραφίας
Αλέξανδρος Κλημάτσούλης
με Βαθμό Α'

Αριθ. 6528 (6)

Τροποποίηση εγκεκριμένου σχεδίου πόλης Λάρισας.

Ο ΔΗΜΑΡΧΟΣ ΛΑΡΙΣΑΣ

Έχοντας υπόψη:

Τις διατάξεις:

1. Του από 17.7.23 Ν.Δ/τος περί σχδίου πόλεων και κωμών, όπως μεταγενέστερα τροποποιήθηκαν και συμπληρώθηκαν,

2. του Α.Ν. 314/1968 (ΦΕΚ 47/Α) όπως τροποποιήθηκαν και συμπληρώθηκαν με το υπ' αριθμό 1018/71 (ΦΕΚ 220/Α) Ν.Δ/γμα και με την παρ. 3 του άρθρου 34 του Ν. 1577/85 (ΦΕΚ 210/Α),

3. του Ν. 1577/85 (ΦΕΚ 210/Α), περί ΓΟΚ,

4. του με αρ. 183/1986 Π.Δ/τος (ΦΕΚ 70/Α),

5. του Ν. 1023/1980, περί συστάσεως του Υπουργείου Χ.Ο.Π. κλπ.,

6. του Ν. 3200/1955, περί διοικητικής αποκέντρωσης,

7. του Β.Δ/τος 712/1970 εκτελεστικών του Ν.Δ/τος 532/1970, περί συμπληρώσεως των διατάξεων περί διοικητικής αποκέντρωσης,

8. του από 30.4.87 Π.Δ/τος (ΦΕΚ 391/Δ) περί έγκρισης τροποποιήσεως εγκεκριμένου σχεδίου πόλης με απόφαση του Δημοτικού Συμβουλίου του Δήμου Λάρισας,

9. του από 30.3.89 (ΦΕΚ 183Δ) αναθεωρηθέν σχέδιο πόλης Λάρισας και με αριθμό 811/17.2.89 απόφαση Νομάρχη Λάρισας,

10. την απόφαση 950/96 του Δημοτικού Συμβουλίου Λάρισας με την οποία προτείνεται τροποποίηση εγκεκριμένου σχεδίου πόλης,

11. την από 15.4.97 γνωμοδότηση του Συμβουλίου Χ.Ο.Π. Νομού Λάρισας (αρίθμ. γνωμοδότησης 72 αρίθμ. πρακτικού 4ο),

12. την οριστική απόφαση 616/97 του Δημοτικού Συμβουλίου Λάρισας για την προτεινόμενη τροποποίηση,

13. το γεγονός ότι η πολεοδομική ρύθμιση δεν έρχεται σε αντίθεση με την κοινή ωφέλεια, την κυκλοφορία, υγιεινή και ασφάλεια της πόλης, αποφασίζουμε:

Άρθρο 1

Εγκρίνεται τροποποίηση εγκεκριμένου ρυμοτομικού σχεδίου πόλης Λάρισας με θέμα: «Μετατόπιση της ΟΓ, τμήματος της οδού Βηλαρά μεταξύ των ΟΤ 790 και 790Α στη συνοικία Αγίου Νικολάου», όπως ορίζεται στο τοπογραφικό διάγραμμα που συνοδεύει την παρούσα απόφαση.

Άρθρο 2

Από τις διατάξεις αυτής της απόφασης δεν προκαλείται δαπάνη εις βάρος του προϋπολογισμού του Δήμου Λάρισας.

Η ισχύς της παρούσας αρχίζει από την δημοσιεύσή της στην Εφημερίδα της Κυβερνήσεως.


Μετά την παραπάνω δημοσίευση η απόφαση μαζί με το σχετικό τοπογραφικό διάγραμμα που τη συνοδεύει να αναρτηθεί στο Δημοτικό Κατάστημα επί 15ημερο για ενημέρωση.


Η παρούσα να δημοσιευθεί στην Εφημερίδα της Κυβερνήσεως.

Λάρισα, 26 Αυγούστου 1997

Ο Δήμαρχος

ΧΡ. ΚΑΦΦΕΣ

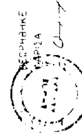

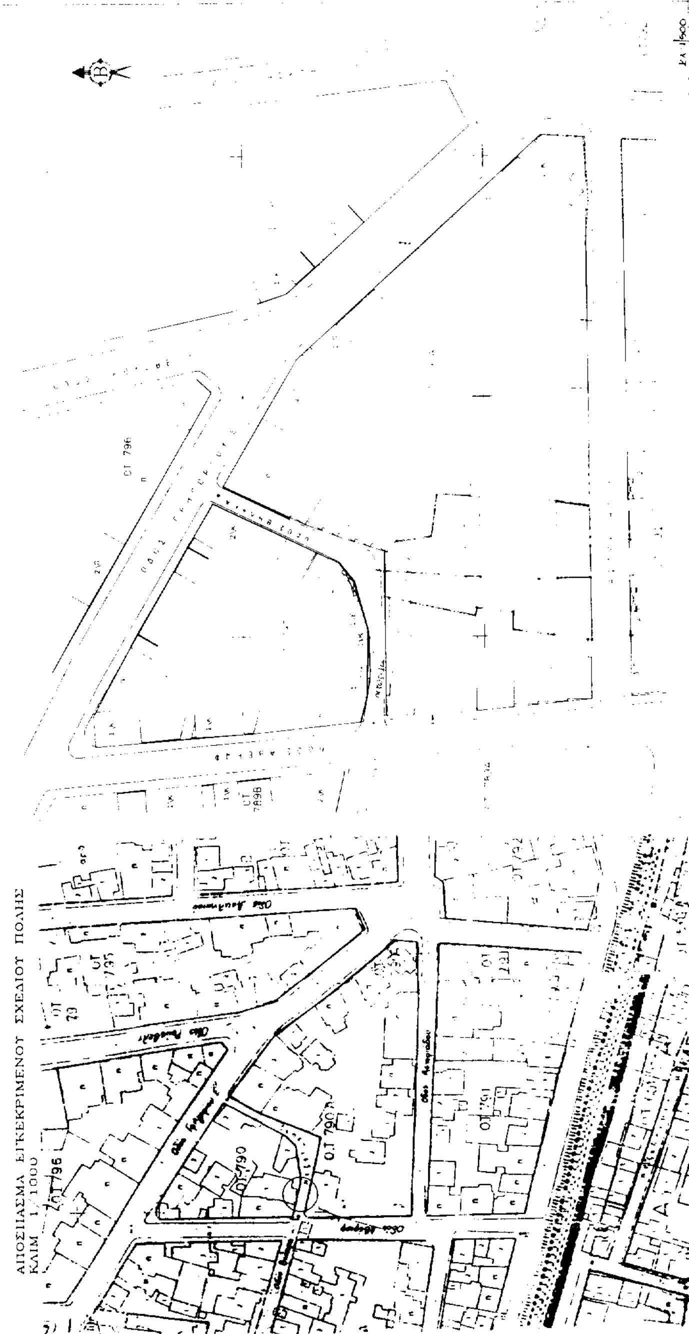
ΔΗΜΟΣ ΛΑΡΙΣΑΣ
Δ/ΝΣΗ ΠΟΛΕΟΔΟΜΙΑΣ
ΤΜΗΜΑ ΣΧΕΔΙΟΥ ΠΟΛΗΣ
ΓΡΑΦΕΙΟ ΠΟΛΕΟΔΟΜΙΚΟΥ ΣΧΕΔΙΑΣΜΟΥ
ΤΟΠΟΓΡΑΦΙΚΟ ΔΙΑΓΡΑΜΜΑ
ΤΡΟΠΟΠΟΙΗΣΗ ΣΧΕΔΙΟΥ ΠΟΛΗΣ ΛΑΡΙΣΑΣ
ΣΤΟ Ο.Τ. 790Α και Ο.Τ. 790 ΠΙΝ. 11 02
ΣΥΝΟΙΚΙΣΜΟΣ ΑΓΙΟΣ ΝΙΚΟΛΑΟΣ
ΘΕΜΑ: ΤΡΟΠΟΠΟΙΗΣΗ ΤΗΣ ΟΙΚΟΔΟΜΙΚΗΣ ΓΡΑΜΜΗΣ ΤΟΥ Ο.Τ. 790 και Ο.Τ. 790Α ΣΕ ΤΜΗΜΑ ΕΠΙ ΤΗΣ ΟΔΟΥ ΒΗΛΑΡΑ
ΣΥΝΤΑΧΘΗΚΕ
950/96
30.10.96
ΘΕΩΡΗΘΗΚΕ ΛΑΡΙΣΑ
ΚΛ 1/500
ΑΠΟΣΠΑΣΜΑ ΕΓΚΕΚΡΙΜΕΝΟΥ ΣΧΕΔΙΟΥ ΠΟΛΗΣ
ΚΛΙΜ. 1/1000
ΟΤ 796
ΟΤ 790
Ο.Τ. 790Α
ΟΤ 791
ΟΤ 795